

IT	Llegenda	Area
CCU-008	1 Cartell platja	1,5
CCU-009	1 Cartell platja	1,5
CCU-010	1 Cartell platja	1,5



Can Cullerassa 1
8 de 51
ESCALA DIN A3 1:2.500



PROJECTE D'Ocupació DEL DPMT DEL TM DE
POLLENÇA PERIODE 2024-2027
ESMENES DEFICIÈNCIES
AJUNTAMENT DE POLLENÇA



Sistema de referència ETRS89 / UTM
zone 31N
EPSG:25831
Gaspar Fuster Amer - Assessor tècnic en
Medi Ambient
Abril 2024



IT	Llegenda	Area
CCU-010	1 Cartell platja	1,5
CCU-011	1 Cartell platja	1,5

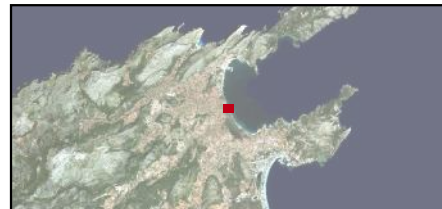 

Can Cullerassa 2
9 de 51
ESCALA DIN A3 1:2.500



PROJECTE D'OCUPACIÓ DEL DPMT DEL TM DE
POLLENÇA PERIODE 2024-2027
ESMENES DEFICIÈNCIES
AJUNTAMENT DE POLLENÇA



Sistema de referència ETRS89 / UTM
zone 31N
EPSG:25831
Gaspar Fuster Amer - Assessor tècnic en
Medi Ambient
Abril 2024



IT	Llegenda	Area
CCU-001	10 Paddel Surf. 5 Kite Surf	40,03
CCU-002	1 Cartell platja	1,5
CCU-003	1 Passarel·la	19,4
CCU-004	1 Cartell platja	1,5

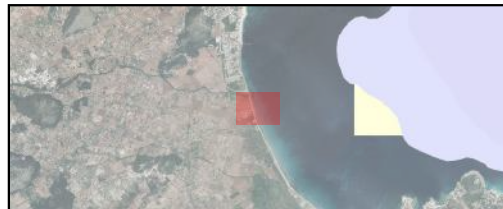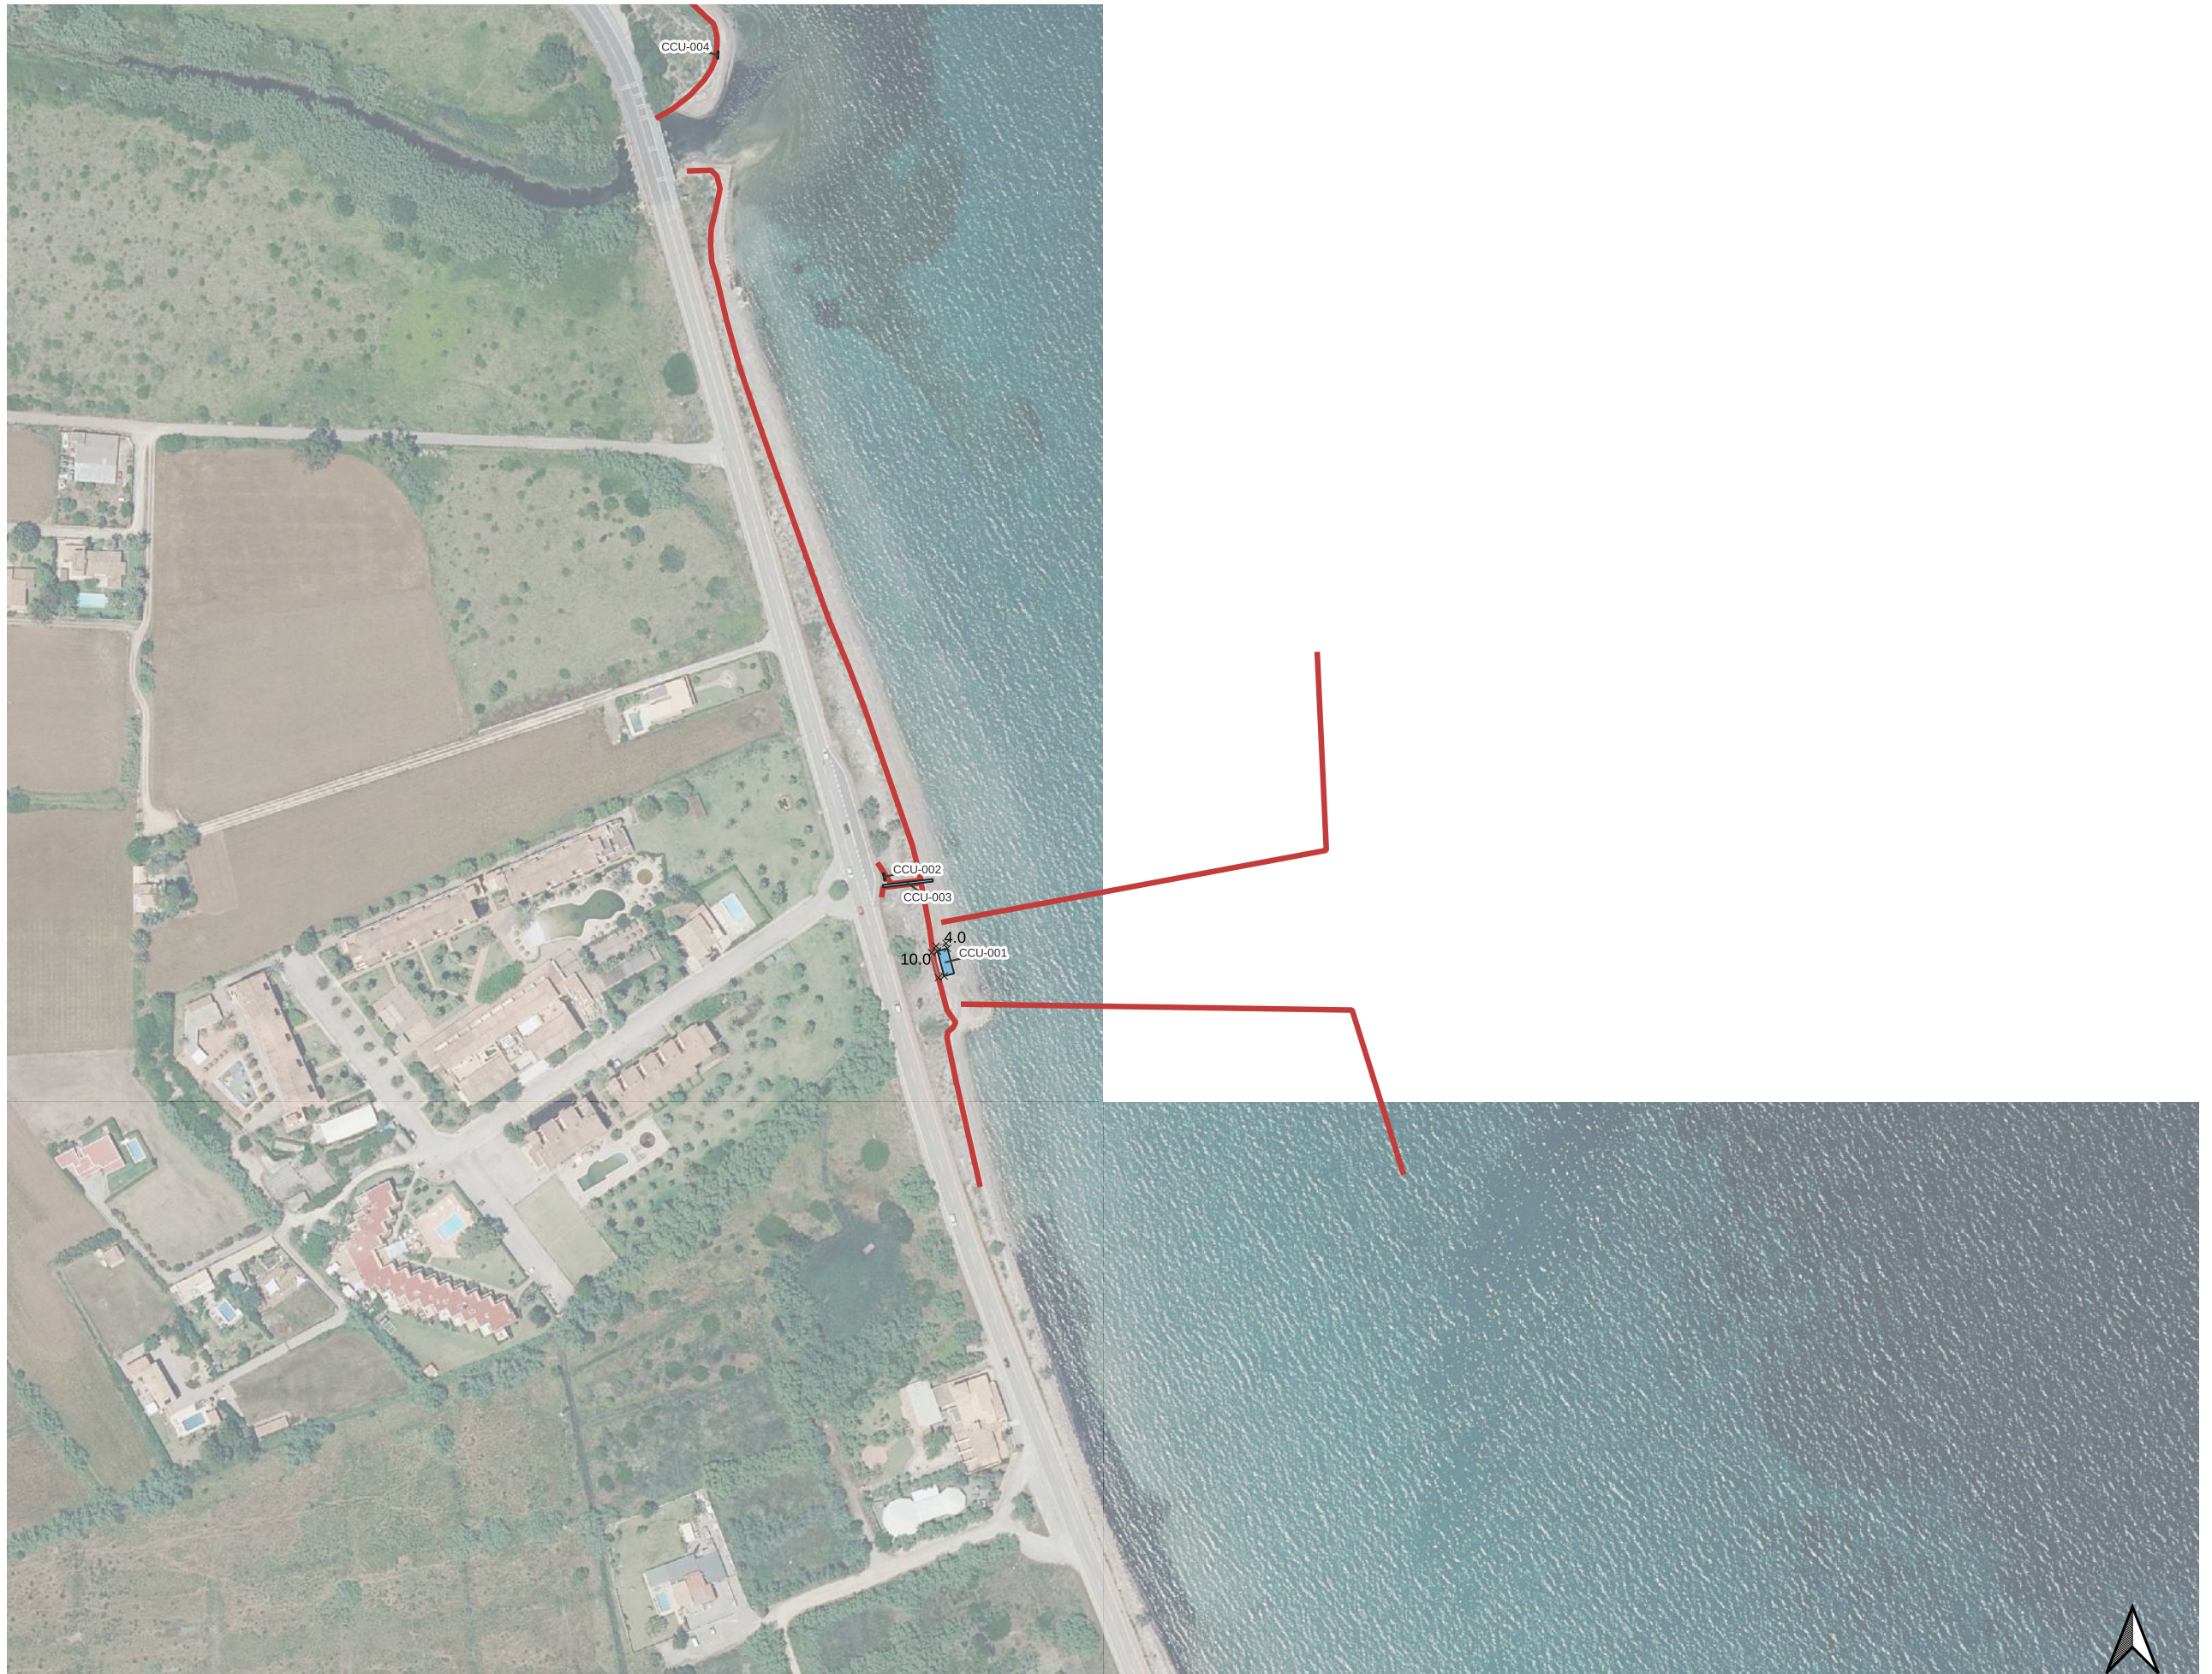


Can Cullerassa 3
10 de 51
ESCALA DIN A3 1:2.500

PROJECTE D'Ocupació DEL DPMT DEL TM DE
POLLENÇA PERIODE 2024-2027
ESMENES DEFICIÈNCIES
AJUNTAMENT DE POLLENÇA



Sistema de referència ETRS89 / UTM
zone 31N
EPSG:25831
Gaspar Fuster Amer - Assessor tècnic en
Medi Ambient
Abril 2024

 

Can Cullerassa 4
11 de 51
ESCALA DIN A3 1:2.500


PROJECTE D'OCUPACIÓ DEL DPMT DEL TM DE
POLLENÇA PERIODE 2024-2027
ESMENES DEFICIÈNCIES
AJUNTAMENT DE POLLENÇA



Sistema de referència ETRS89 / UTM
zone 31N
EPSG:25831
Gaspar Fuster Amer - Assessor tècnic en
Medi Ambient
Abril 2024



IT	Llegenda	Area
LLE-011	1 Banc picnic	4
LLE-012	1 Banc picnic	4
LLE-013	1 Banc picnic	4
LLE-028	1 Banc picnic	4
LLE-041	2 Papereres	0,13
LLE-042	2 Papereres	0,13
LLE-043	2 Papereres	0,13
LLE-044	2 Papereres	0,13
LLE-045	2 Papereres	0,13
LLE-056	1 Cartell platja	1,5
LLE-057	1 Cartell platja	1,5
LLE-058	1 Cartell platja	1,5

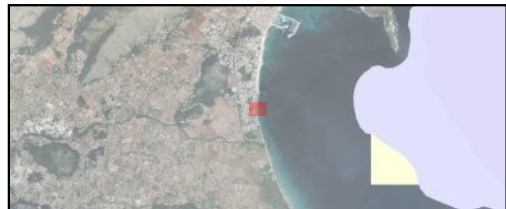

Llenaire 1
12 de 51
ESCALA DIN A3 1:1.000


PROJECTE D'Ocupació DEL DPMT DEL TM DE POLLENÇA PERIODE 2024-2027
ESMENES DEFICIÈNCIES
AJUNTAMENT DE POLLENÇA



Sistema de referència ETRS89 / UTM
zone 31N
EPSG:25831
Gaspar Fuster Amer - Assessor tècnic en Medi Ambient
Abril 2024



IT	Llegenda	Area
LLE-001	1 Banc picnic	4
LLE-002	1 Banc picnic	4
LLE-004	1 Banc picnic	4
LLE-006	1 Banc picnic	4
LLE-007	1 Banc picnic	4
LLE-008	1 Banc picnic	4
LLE-009	1 Banc picnic	4
LLE-010	1 Banc picnic	4
LLE-011	1 Banc picnic	4
LLE-012	1 Banc picnic	4
LLE-013	1 Banc picnic	4
LLE-027	1 Banc picnic	4
LLE-028	1 Banc picnic	4
LLE-038	1 Banc picnic	4
LLE-039	1 Banc picnic	4
LLE-043	2 Papereres	0,13
LLE-044	2 Papereres	0,13
LLE-045	2 Papereres	0,13
LLE-047	2 Papereres	0,13
LLE-049	2 Papereres	0,13
LLE-050	2 Papereres	0,13
LLE-052	2 Papereres	0,13
LLE-057	1 Cartell platja	1,5
LLE-058	1 Cartell platja	1,5
LLE-059	1 Cartell platja	1,5
LLE-060	1 Cartell platja	1,5
LLE-061	1 Cartell platja	1,5

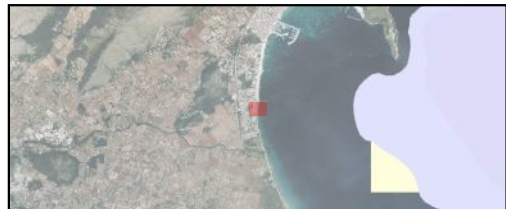

Llenaire 2
13 de 51
ESCALA DIN A3 1:1.000


PROJECTE D'OCCUPACIÓ DEL DPMT DEL TM DE POLLENÇA PERIODE 2024-2027
ESMENES DEFICIÈNCIES
AJUNTAMENT DE POLLENÇA



Sistema de referència ETRS89 / UTM
zone 31N
EPSG:25831
Gaspar Fuster Amer - Assessor tècnic en Medi Ambient
Abril 2024



IT	Llegenda	Area
LLE-002	1 Banc picnic	4
LLE-003	1 Banc picnic	4
LLE-004	1 Banc picnic	4
LLE-005	1 Banc picnic	4
LLE-006	1 Banc picnic	4
LLE-007	1 Banc picnic	4
LLE-008	1 Banc picnic	4
LLE-009	1 Banc picnic	4
LLE-010	1 Banc picnic	4
LLE-015	2 Papereres	0,03
LLE-038	1 Banc picnic	4
LLE-039	1 Banc picnic	4
LLE-047	2 Papereres	0,13
LLE-049	2 Papereres	0,13
LLE-050	2 Papereres	0,13
LLE-059	1 Cartell platja	1,5
LLE-060	1 Cartell platja	1,5
LLE-061	1 Cartell platja	1,5
LLE-062	1 Cartell platja	1,5
TAM-024	12 Taules. 50 Cadires. 1 Tarima. 3 Paravents.	50,02
TAM-027	1 Quiosc bar	20,08
TAM-042	1 Dubxa	4
TAM-075	5 Punt recollida selectiva	5,02
TAM-078	2 Papereres	53,06
TAM-079	105 Hamaca Estandard. 50 Parasols. 20 Caixa seguretat.	875,7
TAM-080	2 Papereres	45,71
TAM-098	2 Papereres	0,03
TAM-145	1 Cartell platja	1,5
TAM-146	1 Cartell platja	1,5
TAM-187	92 Hamaca Estandard. 44 Parasols.	770,51

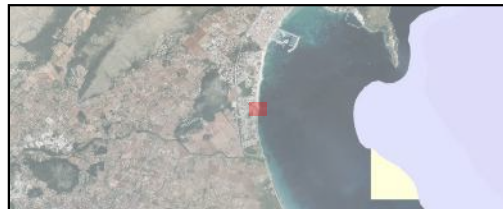

Tamarells 01
14 de 51
ESCALA DIN A3 1:1.000


PROJECTE D'OCCUPACIÓ DEL DPMT DEL TM DE POLLENÇA PERIODE 2024-2027
ESMENES DEFICIÈNCIES
AJUNTAMENT DE POLLENÇA



Sistema de referència ETRS89 / UTM
zone 31N
EPSG:25831
Gaspar Fuster Amer - Assessor tècnic en Medi Ambient
Abril 2024



IT	Llegenda	Area
LLE-015	2 Papereres	0,03
LLE-062	1 Cartell platja	1,5
TAM-020	1 Dubxa	2,25
TAM-024	12 Taules. 50 Cadires. 1 Tarima. 3 Paravents.	50,02
TAM-027	1 Quiosc bar	20,08
TAM-042	1 Dubxa	4
TAM-075	5 Punt recollida selectiva	5,02
TAM-078	2 Papereres	53,06
TAM-079	105 Hamaca Estandard. 50 Parasols. 20 Caixa seguretat.	875,7
TAM-080	2 Papereres	45,71
TAM-081	88 Hamaca Estandard. 42 Parasols.	697,69
TAM-083	1 Passarel·la	43,09
TAM-098	2 Papereres	0,03
TAM-099	2 Papereres	0,03
TAM-100	2 Papereres	0,03
TAM-113	100 Hamaca Estandard. 50 Parasols. 20 Caixa seguretat.	857,18
TAM-145	1 Cartell platja	1,5
TAM-146	1 Cartell platja	1,5
TAM-147	1 Cartell platja	1,5
TAM-187	92 Hamaca Estandard. 44 Parasols.	770,51

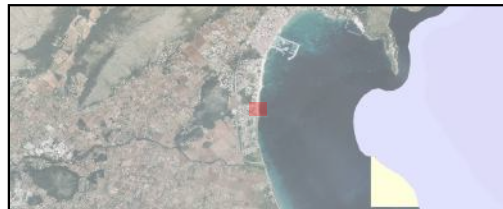

Tamarells 02
15 de 51
ESCALA DIN A3 1:1.000



PROJECTE D'OCCUPACIÓ DEL DPMT DEL TM DE POLLENÇA PERIODE 2024-2027
ESMENES DEFICIÈNCIES
AJUNTAMENT DE POLLENÇA



Sistema de referència ETRS89 / UTM
zone 31N
EPSG:25831
Gaspar Fuster Amer - Assessor tècnic en Medi Ambient
Abril 2024



IT	Llegenda	Area
TAM-081	88 Hamaca Estandard. 42 Parasols.	697,69
TAM-100	2 Papereres	0,03
TAM-101	2 Papereres	0,03
TAM-113	100 Hamaca Estandard. 50 Parasols. 20 Caixa seguretat.	857,18
TAM-144	1 Passarel·la	51,5
TAM-148	1 Cartell platja	1,5
TAM-151	1 Cartell platja	1,5

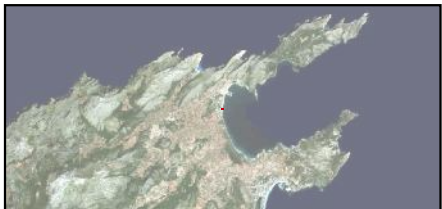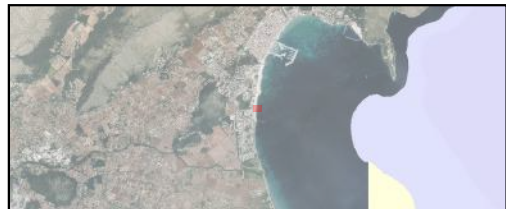

Tamarells 03
16 de 51
ESCALA DIN A3 1:500


PROJECTE D'OCUPACIÓ DEL DPMT DEL TM DE POLLENÇA PERIODE 2024-2027
ESMENES DEFICIÈNCIES
AJUNTAMENT DE POLLENÇA



Sistema de referència ETRS89 / UTM
zone 31N
EPSG:25831
Gaspar Fuster Amer - Assessor tècnic en Medi Ambient
Abril 2024



IT	Llegenda	Area
TAM-022	1 Quiosc bar	20,02
TAM-023	12 Taules. 50 Cadires. 1 Tarima. 3 Paravents.	50,55
TAM-038	1 Passarel·la	45,8
TAM-053	10 Velomars	120,1
TAM-085	1 Dubxa	4
TAM-086	5 Punt recollida selectiva	5,02
TAM-095	84 Hamaca Estandard. 40 Parasols. 14 Caixa seguretat.	770,1
TAM-096	1 Passarel·la	40,52
TAM-100	2 Papereres	0,03
TAM-101	2 Papereres	0,03
TAM-102	2 Papereres	0,03
TAM-103	2 Papereres	0,03
TAM-109	122 Hamaca Estandard. 58 Parasols. 20 Caixa seguretat.	962,14
TAM-113	100 Hamaca Estandard. 50 Parasols. 20 Caixa seguretat.	857,18
TAM-114	118 Hamaca Estandard. 56 Parasols. 20 Caixa seguretat.	1050,69
TAM-144	1 Passarel·la	51,5
TAM-148	1 Cartell platja	1,5
TAM-149	1 Cartell platja	1,5
TAM-150	1 Cartell platja	1,5
TAM-151	1 Cartell platja	1,5
TAM-152	1 Cartell platja	1,5
TAM-189	1 Abalissament. 90 boies	11,32
TAM-198	1 Taula. 1 Cadira. 1 Ombracle	18,01
TAM-203	1 Passarel·la	33,5

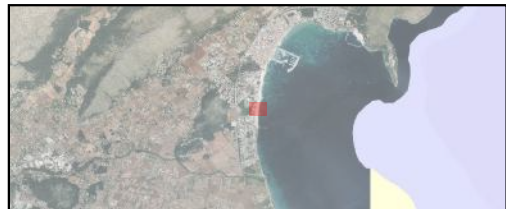



Tamarells 04
17 de 51
ESCALA DIN A3 1:1.000

PROJECTE D'OCCUPACIÓ DEL DPMT DEL TM DE POLLENÇA PERIODE 2024-2027
ESMENES DEFICIÈNCIES
AJUNTAMENT DE POLLENÇA



Sistema de referència ETRS89 / UTM
zone 31N
EPSG:25831
Gaspar Fuster Amer - Assessor tècnic en Medi Ambient
Abril 2024

IT	Llegenda	Area
TAM-040	2 Pista volley	250,54
TAM-053	10 Velomars	120,1
TAM-095	84 Hamaca Estandard. 40 Parasols. 14 Caixa seguretat.	770,1
TAM-096	1 Passarel·la	40,52
TAM-102	2 Papereres	0,03
TAM-103	2 Papereres	0,03
TAM-109	122 Hamaca Estandard. 58 Parasols. 20 Caixa seguretat.	962,14
TAM-112	1 Passarel·la	63,05
TAM-117	193 Hamaca Estandard. 92 Parasols. 312 Caixa seguretat	1663,65
TAM-152	1 Cartell platja	1,5
TAM-153	1 Cartell platja	1,5
TAM-189	1 Abalissament. 90 boies	11,32
TAM-198	1 Taula. 1 Cadira. 1 Ombracle	18,01

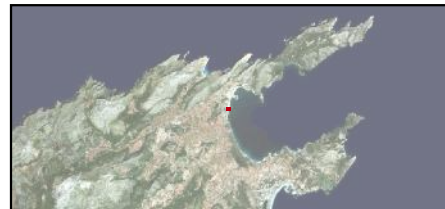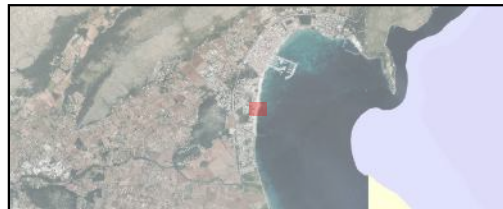

Tamarells 05
18 de 51
ESCALA DIN A3 1:1.000

PROJECTE D'OCCUPACIÓ DEL DPMT DEL TM DE POLLENÇA PERIODE 2024-2027
ESMENES DEFICIÈNCIES
AJUNTAMENT DE POLLENÇA



Sistema de referència ETRS89 / UTM
zone 31N
EPSG:25831
Gaspar Fuster Amer - Assessor tècnic en Medi Ambient
Abril 2024