

IT	Llegenda	Area
ALB-041	1 Dubxa	2,25
ALB-042	1 Cartell platja	0,12
ALB-070	50 Hamaca Sup. 24 Parasols Sup. 24 Caixa seguerat.	294,05




Albercuix 05  
30 de 51  
ESCALA DIN A3 1:500


PROJECTE D'OCUPACIÓ DEL DPMT DEL TM DE  
POLLENÇA PERIODE 2024-2027  
ESMENES DEFICIÈNCIES  
AJUNTAMENT DE POLLENÇA



Sistema de referència ETRS89 / UTM  
zone 31N  
EPSG:25831  
Gaspar Fuster Amer - Assessor tècnic en  
Medi Ambient  
Abril 2024

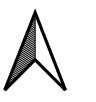

IT	Llegenda	Area
ALB-043	1 Cartell platja	0,12
ALB-085	1 Abalissament canal. 20 boies.	1,41

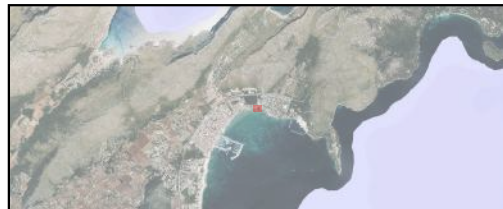



Albercuix 06  
31 de 51  
ESCALA DIN A3 1:500

PROJECTE D'OCUPACIÓ DEL DPMT DEL TM DE POLLENÇA PERIODE 2024-2027  
ESMENES DEFICIÈNCIES  
AJUNTAMENT DE POLLENÇA



Sistema de referència ETRS89 / UTM  
zone 31N  
EPSG:25831  
Gaspar Fuster Amer - Assessor tècnic en Medi Ambient  
Abril 2024

IT	Llegenda	Area
ALB-041	1 Dubxa	2,25
ALB-043	1 Cartell platja	0,12
ALB-070	50 Hamaca Sup. 24 Parasols Sup. 24 Caixa seguerat.	294,05
ALB-085	1 Abalissament canal. 20 boies.	1,41

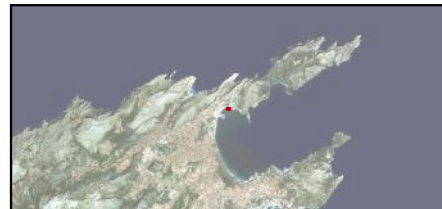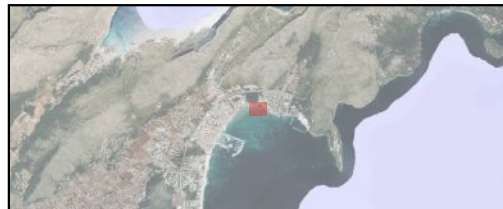

Albercuix 07  
32 de 51  
ESCALA DIN A3 1:1.000


PROJECTE D'Ocupació DEL DPMT DEL TM DE  
POLLENÇA PERIODE 2024-2027  
ESMENES DEFICIÈNCIES  
AJUNTAMENT DE POLLENÇA



Sistema de referència ETRS89 / UTM  
zone 31N  
EPSG:25831  
Gaspar Fuster Amer - Assessor tècnic en  
Medi Ambient  
Abril 2024



IT	Llegenda	Area
ALB-017	26 Taules. 92 cadires. 8 Expositors. 1 Tendals. 10 Para-sols. 7 fanals. 8 jardineres. 1 cartell preus....	154,09
ALB-044	1 Cartell platja	0,12
ALB-045	1 Cartell platja	0,12
ALB-084	1 Abalissament. 26 boies.	3,27

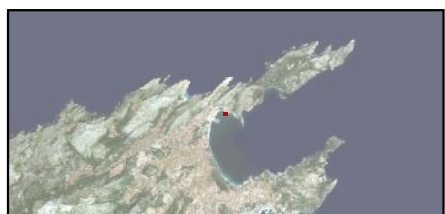




Albercuix 08  
33 de 51  
ESCALA DIN A3 1:1.000

PROJECTE D'Ocupació DEL DPMT DEL TM DE POLLENÇA PERIODE 2024-2027  
ESMENES DEFICIÈNCIES  
AJUNTAMENT DE POLLENÇA



Sistema de referència ETRS89 / UTM  
zone 31N  
EPSG:25831  
Gaspar Fuster Amer - Assessor tècnic en Medi Ambient  
Abril 2024

IT	Llegenda	Area
ALB-017	26 Taules. 92 cadires. 8 Expositors. 1 Tendals. 10 Para-sols. 7 fanals. 8 jardineres. 1 cartell preus....	154,09
ALB-044	1 Cartell platja	0,12
ALB-045	1 Cartell platja	0,12
ALB-047	1 Cartell platja	0,12
ALB-084	1 Abalissament. 26 boies.	3,27

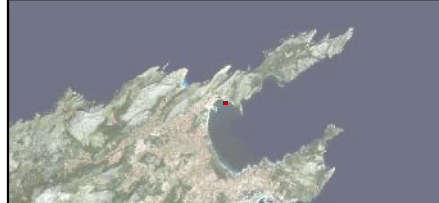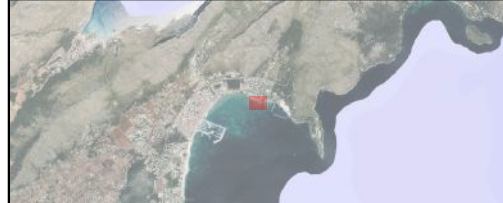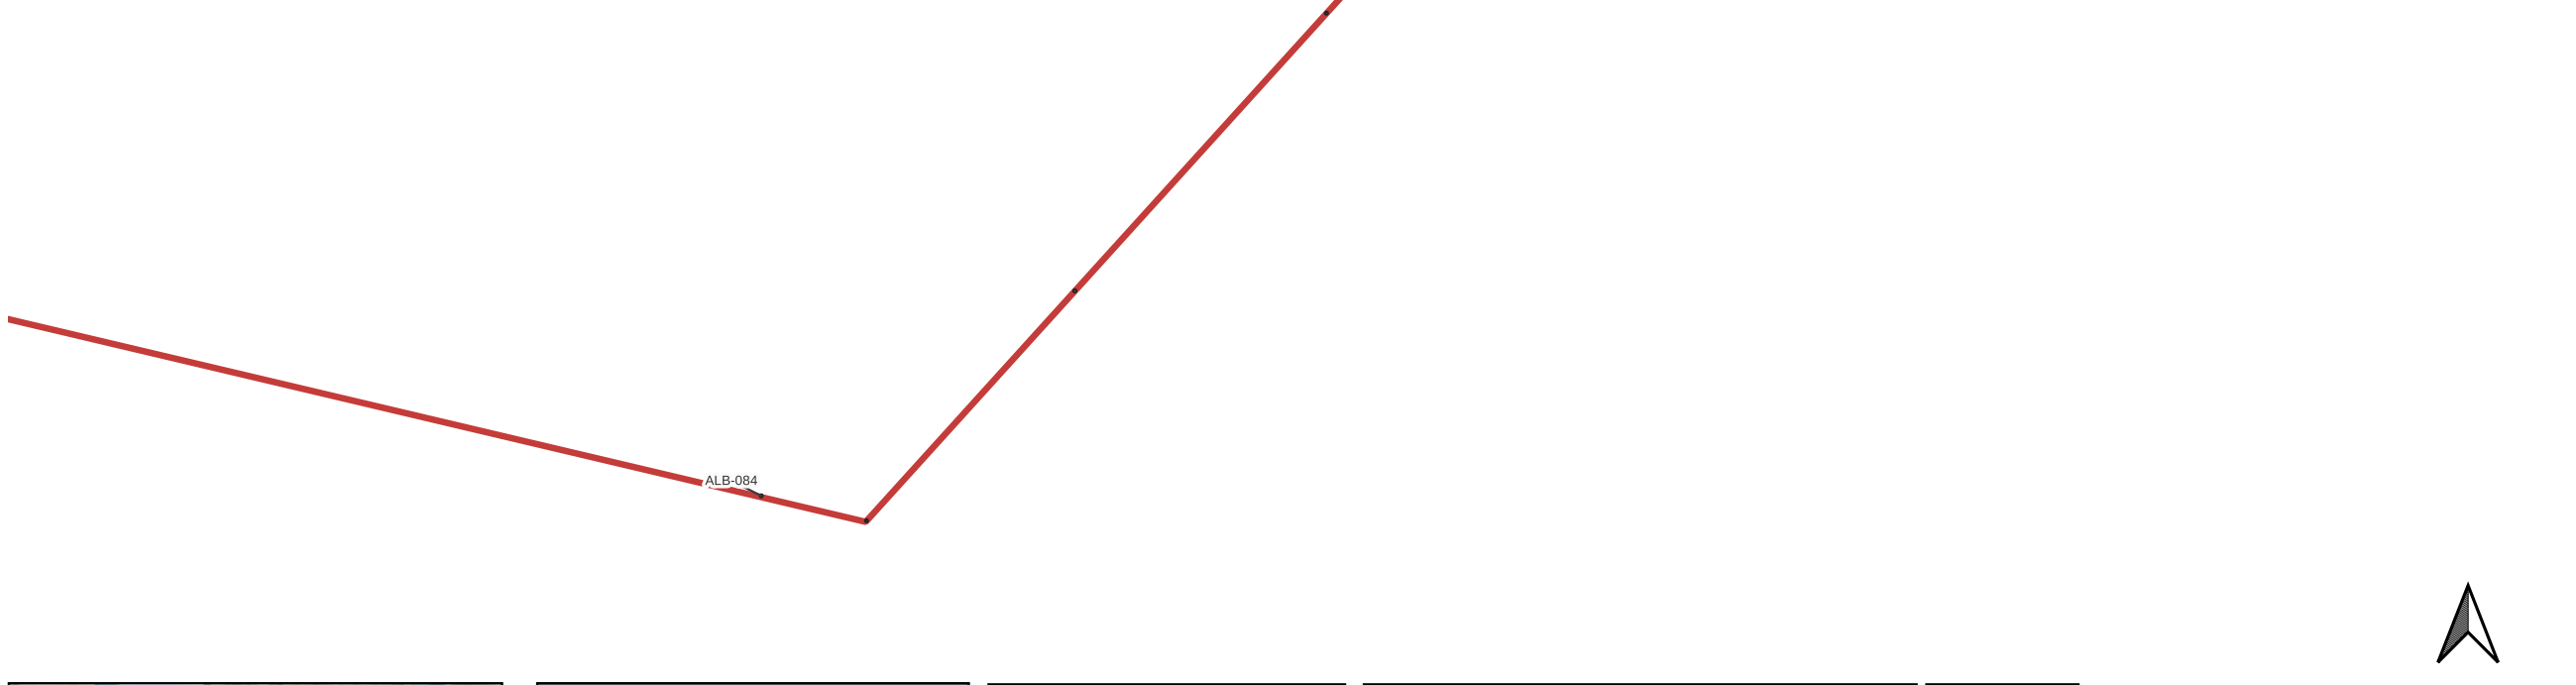


Albercuix 09  
34 de 51  
ESCALA DIN A3 1:1.000


PROJECTE D'OCUPACIÓ DEL DPMT DEL TM DE POLLENÇA PERIODE 2024-2027  
ESMENES DEFICIÈNCIES  
AJUNTAMENT DE POLLENÇA



Sistema de referència ETRS89 / UTM  
zone 31N  
EPSG:25831  
Gaspar Fuster Amer - Assessor tècnic en Medi Ambient  
Abril 2024

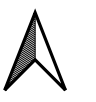

IT	Llegenda	Area
ALB-044	1 Cartell platja	0,12
ALB-047	1 Cartell platja	0,12
ALB-084	1 Abalissament. 26 boies.	3,27

 


Albercuix 10  
35 de 51  
ESCALA DIN A3 1:1.000



PROJECTE D'Ocupació DEL DPMT DEL TM DE POLLENÇA PERIODE 2024-2027  
ESMENES DEFICIÈNCIES  
AJUNTAMENT DE POLLENÇA



Sistema de referència ETRS89 / UTM  
zone 31N  
EPSG:25831  
Gaspar Fuster Amer - Assessor tècnic en Medi Ambient  
Abril 2024

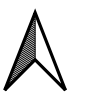

IT	Llegenda	Area
CAL-001	1 Cartell platja	1,5

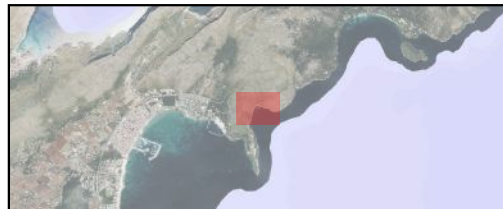 

El Caló  
36 de 51  
ESCALA DIN A3 1:2.500



PROJECTE D'Ocupació DEL DPMT DEL TM DE  
POLLENÇA PERIODE 2024-2027  
ESMENES DEFICIÈNCIES  
AJUNTAMENT DE POLLENÇA



Sistema de referència ETRS89 / UTM  
zone 31N  
EPSG:25831  
Gaspar Fuster Amer - Assessor tècnic en  
Medi Ambient  
Abril 2024



IT	Llegenda	Area
FOR-001	92 Hamaca Sup. 42 Parasols. 42 Caixa seguretat	523,37
FOR-003	1 Modul SOS	18,48
FOR-006	1 Torre SOS	4
FOR-008	1 Dubxa	4
FOR-021	2 Papereres	0,13
FOR-022	2 Papereres	0,13
FOR-023	2 Papereres	0,13
FOR-024	2 Papereres	0,13
FOR-042		108,66
FOR-052	1 Cartell platja	1,5
FOR-053	1 Cartell platja	1,5
FOR-064	1 Abalissament. 26 boies.	3,27

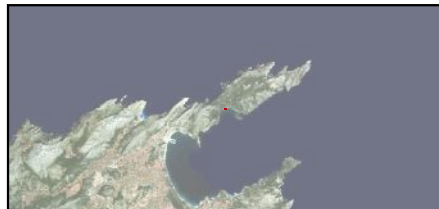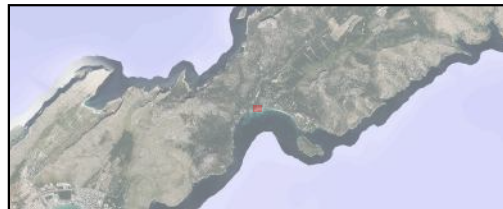

Formentor 1  
37 de 51  
ESCALA DIN A3 1:500

PROJECTE D'OCCUPACIÓ DEL DPMT DEL TM DE POLLENÇA PERIODE 2024-2027  
ESMENES DEFICIÈNCIES  
AJUNTAMENT DE POLLENÇA





Sistema de referència ETRS89 / UTM  
zone 31N  
EPSG:25831  
Gaspar Fuster Amer - Assessor tècnic en Medi Ambient  
Abril 2024





IT	Llegenda	Area
FOR-004	9 Embarcacions vela. 10 Kayaks. 10 Paddle Surf. 10 TDV. 10 Velomar. 3 Estant. 2 Embarcació SOS	212,66
FOR-005	26 Taules. 104 Cadires. 1 Tarima. 1 cartell preus 132 Total General	259,92
FOR-010	1 Passarel·la	33,29
FOR-012	1 Dubxa	4
FOR-013	95 Hamaca Premium. 25 Hamaca Balinesa. 68 Parasol Premium. 68 Caixa seguerat. 68 Tauletes.	828,4
FOR-016	58 Hamaca Sup. 29 Parasol Premium. 29 Caixa seguerat	291,97
FOR-029	2 Papereres	0,13
FOR-030	2 Papereres	0,13
FOR-031	2 Papereres	0,13
FOR-032	2 Papereres	0,13
FOR-033	2 Papereres	0,13
FOR-034	2 Papereres	0,13
FOR-035	2 Papereres	0,13
FOR-036	2 Papereres	0,13
FOR-037	2 Papereres	0,13
FOR-038	2 Papereres	0,13
FOR-039	2 Papereres	0,13
FOR-045	2 Papereres	0,13
FOR-046	2 Papereres	0,13
FOR-047	2 Papereres	0,13
FOR-048	2 Papereres	0,13
FOR-050	2 Papereres	0,13
FOR-051	2 Papereres	0,13
FOR-054	1 Cartell platja	1,5
FOR-057	1 Cartell platja	1,5
FOR-058	1 Cartell platja	1,5
FOR-063	1 Cartell platja	1,5
FOR-064	1 Abalissament. 26 boies.	3,27
FOR-065	15 Taules. 60 Cadires. 1 cartell preus 76 Total General	130,1

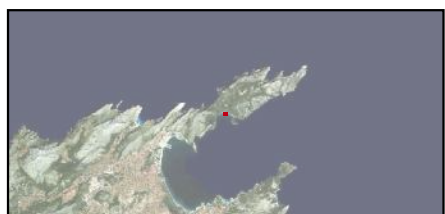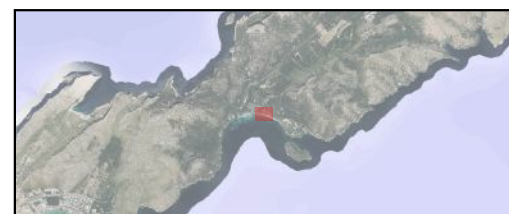


Formentor 2  
38 de 51  
ESCALA DIN A3 1:1.000

PROJECTE D'OCCUPACIÓ DEL DPMT DEL TM DE POLLENÇA PERIODE 2024-2027  
ESMENES DEFICIÈNCIES  
AJUNTAMENT DE POLLENÇA



Sistema de referència ETRS89 / UTM  
zone 31N  
EPSG:25831  
Gaspar Fuster Amer - Assessor tècnic en Medi Ambient  
Abril 2024

IT	Llegenda	Area
FOR-004	9 Embarcacions vela. 10 Kayaks. 10 Paddle Surf. 10 TDV. 10 Velomar. 3 Estant. 2 Embarcació SOS	212,66
FOR-005	26 Taules. 104 Cadires. 1 Tarima. 1 cartell preus 132 Total General	259,92
FOR-013	95 Hamaca Premium. 25 Hamaca Balinesa. 68 Parasol Premium. 68 Caixa seguerat. 68 Tauletes.	828,4
FOR-016	58 Hamaca Sup. 29 Parasol Premium. 29 Caixa seguerat	291,97
FOR-046	2 Papereres	0,13
FOR-047	2 Papereres	0,13
FOR-048	2 Papereres	0,13
FOR-050	2 Papereres	0,13
FOR-051	2 Papereres	0,13
FOR-057	1 Cartell platja	1,5
FOR-058	1 Cartell platja	1,5
FOR-064	1 Abalissament. 26 boies.	3,27
FOR-065	15 Taules. 60 Cadires. 1 cartell preus 76 Total General	130,1

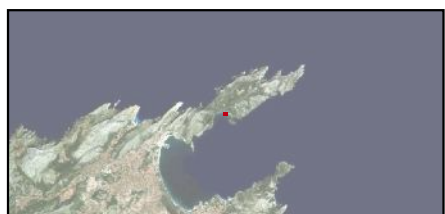


Formentor 3  
39 de 51  
ESCALA DIN A3 1:1.000

PROJECTE D'OCCUPACIÓ DEL DPMT DEL TM DE POLLENÇA PERIODE 2024-2027  
ESMENES DEFICIÈNCIES  
AJUNTAMENT DE POLLENÇA



Sistema de referència ETRS89 / UTM  
zone 31N  
EPSG:25831  
Gaspar Fuster Amer - Assessor tècnic en Medi Ambient  
Abril 2024

IT	Llegenda	Area
CEF-001	1 Cartell platja	1,5

 

Cala en Feliu  
40 de 51  
ESCALA DIN A3 1:2.500

PROJECTE D'Ocupació DEL DPMT DEL TM DE  
POLLENÇA PERIODE 2024-2027  
ESMENES DEFICIÈNCIES  
AJUNTAMENT DE POLLENÇA



Sistema de referència ETRS89 / UTM  
zone 31N  
EPSG:25831  
Gaspar Fuster Amer - Assessor tècnic en  
Medi Ambient  
Abril 2024