



DETALL EMPOLT NOU CAP DE BIGA 1/20

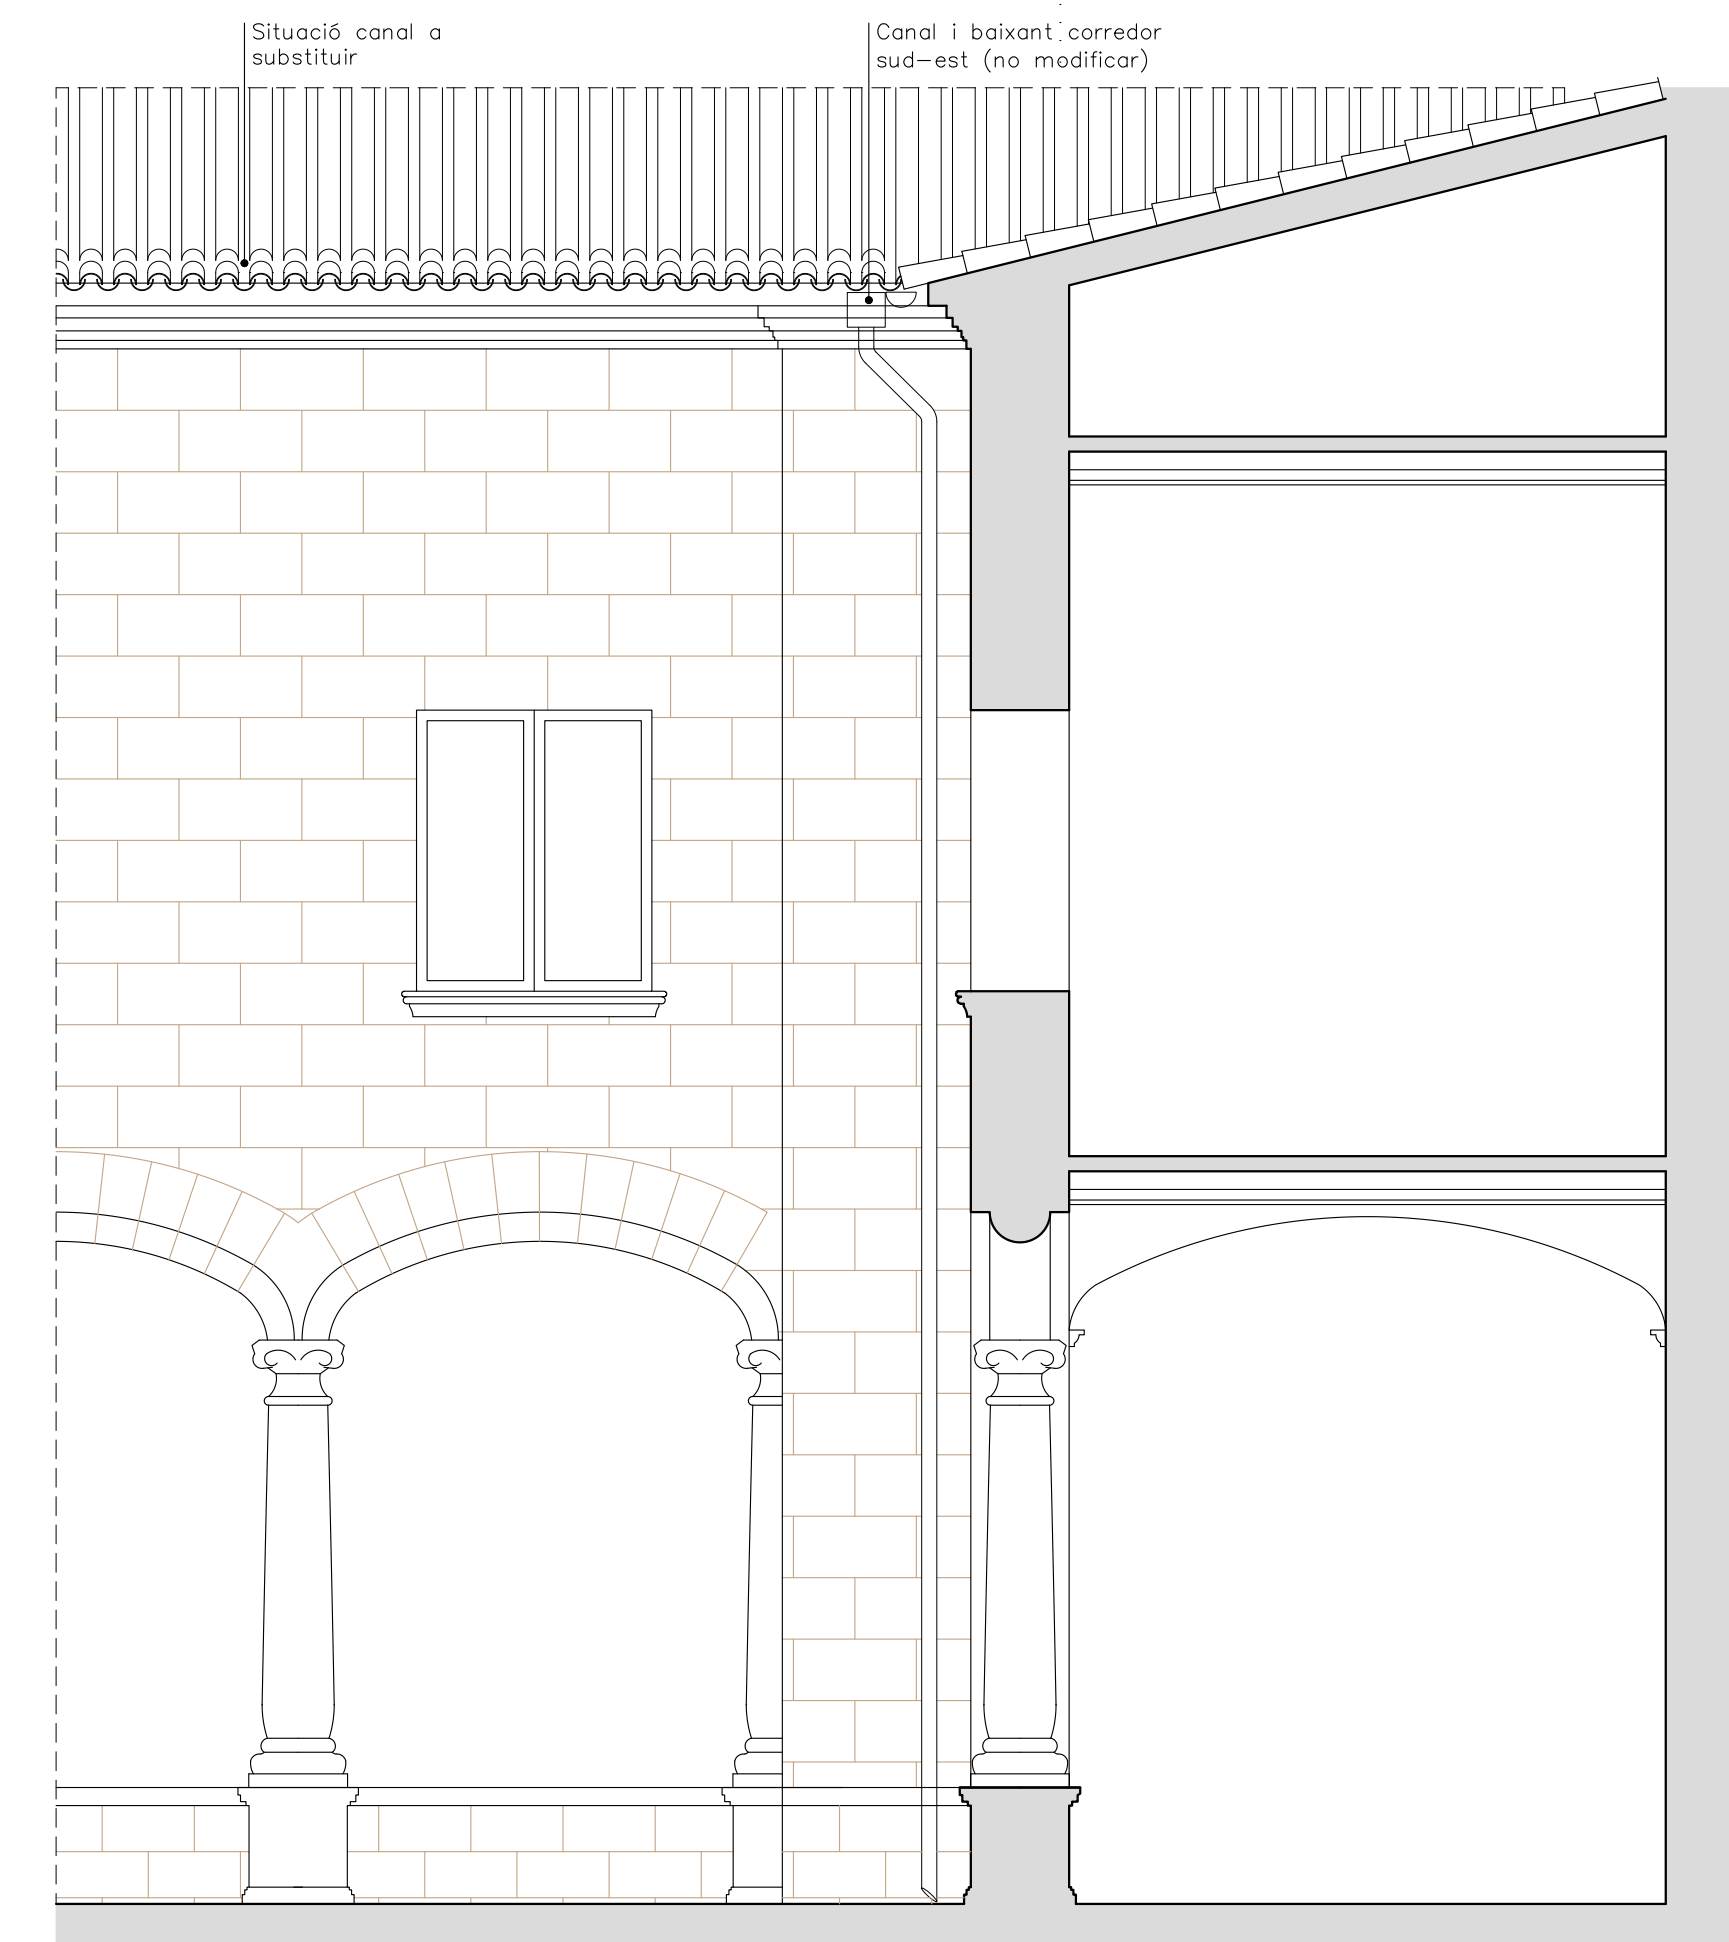

ALÇAT CANTONADA EST

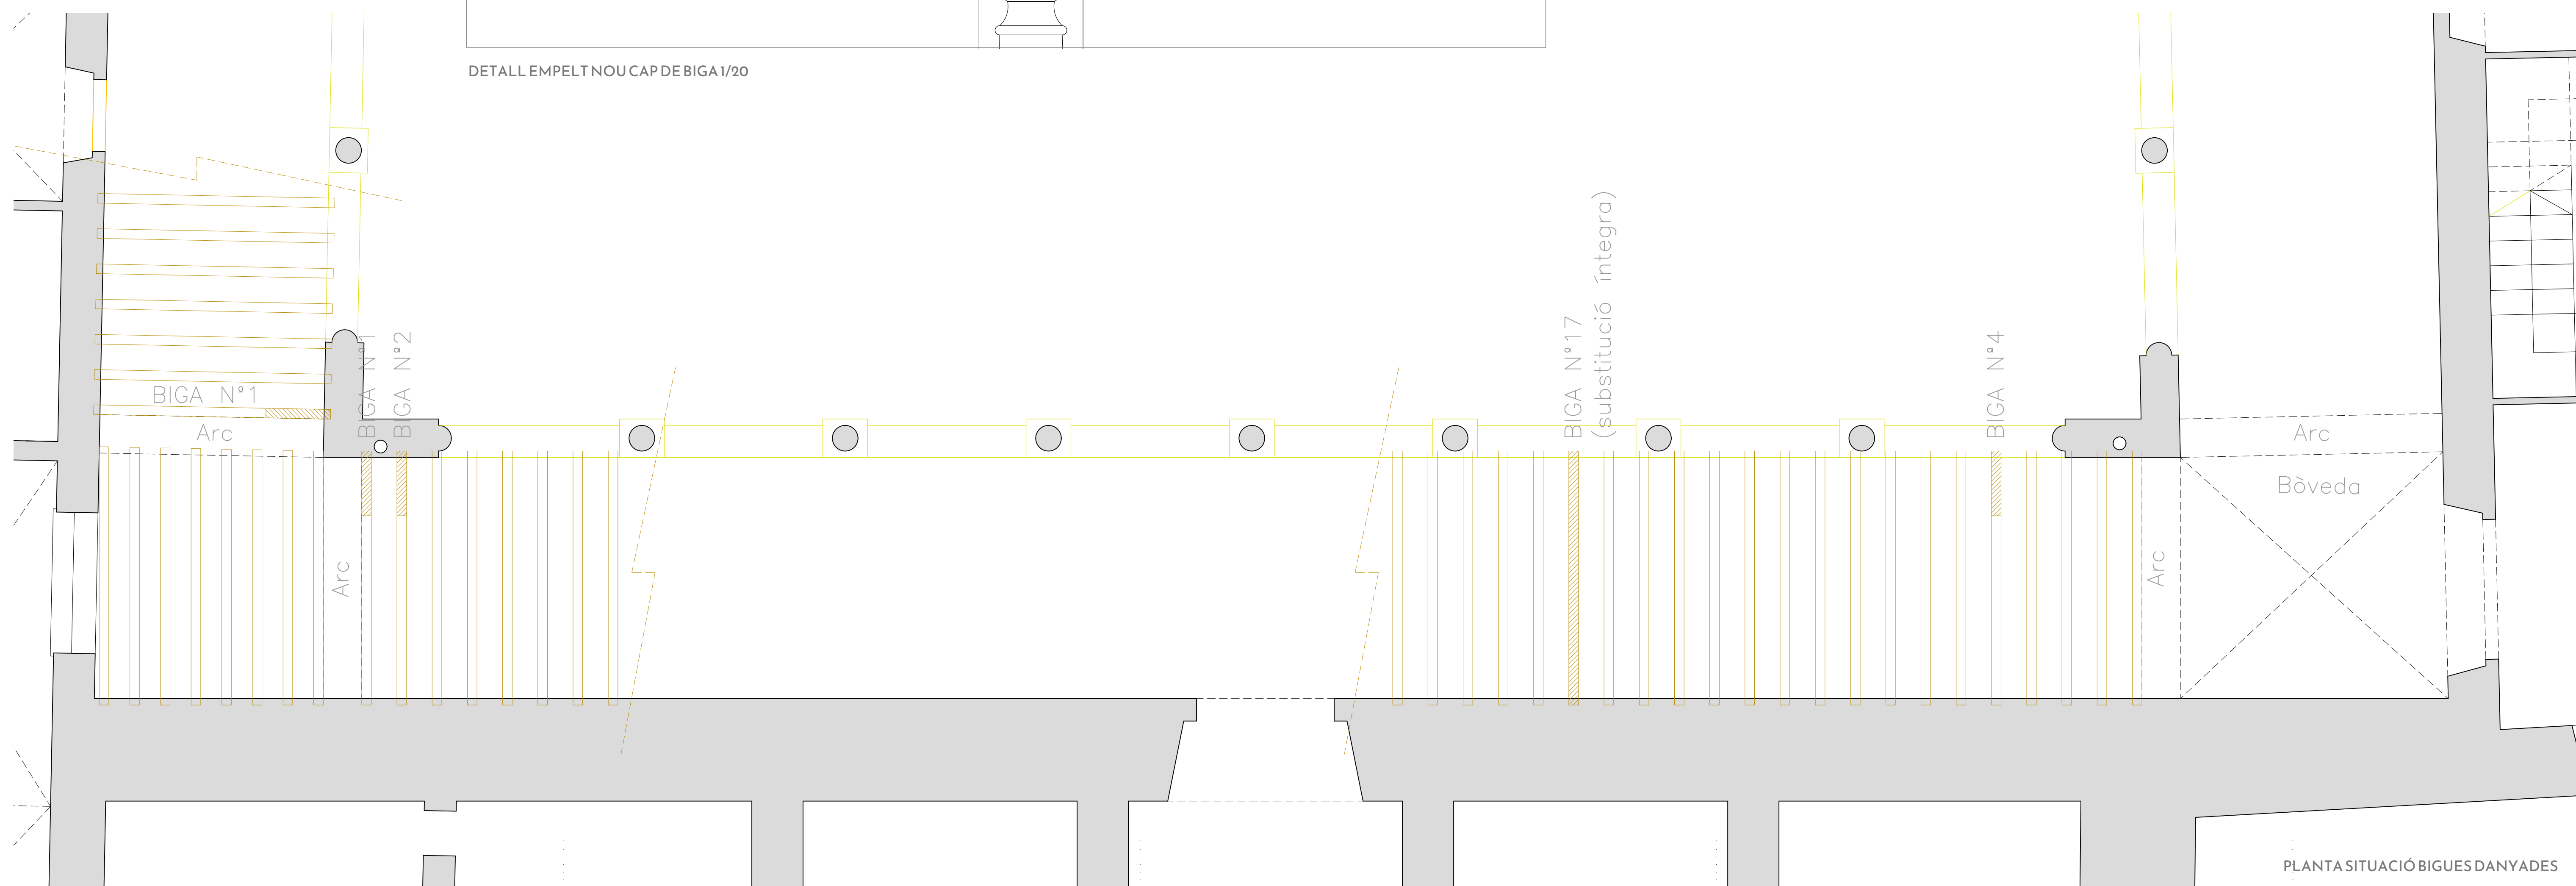

PLANTA SITUACIÓ BIGUES DANYADES

03

REPARACIÓ
I/O SUBSTITUCIÓ
DE BIGUES

ESCALA 1/50
1/20

PR. BÀSIC D'EXECUCIÓ
DE TREBALLS
DE REPARACIÓ

PROMOTOR
AJUNTAMENT DE POLLENÇA

NÚMERO PROJECTE 266/2023

SITUACIÓ
CLAUSTRE DE SANT DOMINGO
07460 POLLENÇA, MALLORCA

DATA
MARÇ 2024

BCIFRE ARQUITECTE

Bartomeu Cifre Bennàsar
Jonquet 23, 07460 Pollença
cifre@bcifre.com / www.bcifre.com
Col. 35.868-1 / Tel. 647 551 526